

ROMANIA
JUDETUL NEAMT
COMUNA BODESTI
CONSILIUL LOCAL

HOTĂRÂRE
privind trecerea din domeniul public al comunei Bodești,
în domeniul privat al acesteia și demolarea imobilului - magazie,
situat în comuna Bodești, sat Bodești

Consiliul local al comunei Bodești întrunit în ședința extraordinară,

Examinând proiectul de hotărâre privind trecerea din domeniul public al comunei Bodești în domeniul privat al acesteia și demolarea imobilului - magazie situat în comuna Bodești, sat Bodești - proiect din inițiativa primarului;

Analizând Raportul de specialitate nr. 1932 din 16.03.2017 al Compartimentului urbanism și amenajarea teritoriului și evidența proprietății prin care se propune trecerea din domeniul public al comunei Bodești, în domeniul privat al acesteia și demolarea imobilului - magazie, situat în comuna Bodești, sat Bodești;

Reținând prevederile Legii nr. 213/1998 privind proprietatea publică și regimul juridic al acesteia, cu modificările și completările ulterioare;

Văzând adresa nr. 320/1.03.2017 a Școlii Gimnaziale comuna Bodești;

Văzând avizele comisiilor de specialitate ale consiliului local;

Potrivit dispozițiilor art. 36, 39 al. 1 și 45 din Legea nr. 215/2001 a administrației publice locale, cu modificările și completările ulterioare;

HOTĂRĂȘTE:

Art. 1. Se aprobă trecerea din domeniul public al comunei Bodești, în domeniul privat al acesteia, a imobilului - magazie situată în comuna Bodești, sat Bodești evidențiată în cartea funciară a imobilului cu numărul cadastral 51586 , înscris în CF nr. 51586 Bodești, conform planului de situație care se constituie în anexă la prezenta hotărâre.

Art. 2. Se aprobă demolarea imobilului identificat la art. 1. (C3 - construcție anexa).

Art. 3. Cu îndeplinirea prevederilor hotărârii se încredințează Compartimentul Urbanism și amenajarea teritoriului.

Art. 4 Secretarul comunei va înainta și comunica prezenta hotărâre autorităților și persoanelor interesate.

Nr. 24 din 17.03.2017

Prezenta hotărâre a fost adoptată cu 11 voturi pentru; 0 voturi contra; 0 abțineri.

La ședință au fost prezenți 11 consilieri din numărul de 13 consilieri în funcție.


Președinte de ședință,
Budiș Constantin

Contrasemnat pentru legalitate,
Secretar,
Bostan Ionel

**Anexa la Hotărârea
Consiliului local al comunei Bodești nr. 24 din 17.03.2017**

**Plan de amplasament si delimitare a imobilului
Scara 1:1000**

Nr.cadastral	Suprafata masurata a imobilului (mp)	Adresa imobilului
51586	6642	Intravilan Bodesti, com. Bodesti
Nr. carte funciara		Unitatea Administrativ Teritoriala (UAT)
51586		Bodesti

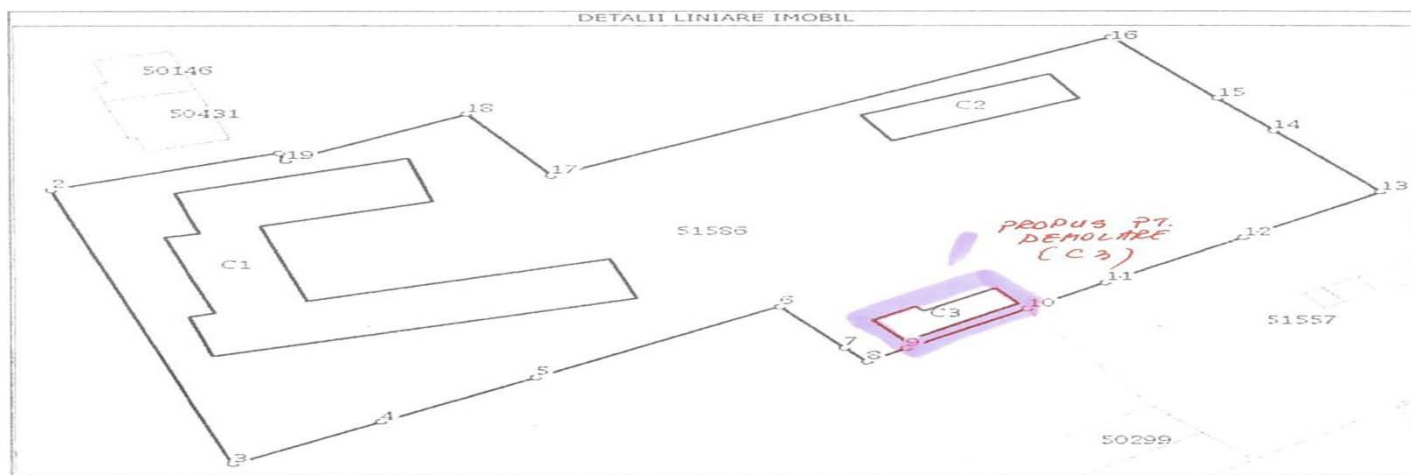

A. Date referitoare la teren

Nr. parcela	Categorie de folosinta	Suprafata (mp)	Mentiuni
1	CC	6642	Teren domeniul public. Imobil imprejmuit cu: gard de metal si gard de sarma
TOTAL		6642	

B. Date referitoare la constructii

Cod constr.	Destinatia	Suprafata construita la sol (mp)	Mentiuni
C1	CAS	875	Scoala (P+1), suprafata desfasurata=1750 mp
C2	CA	145	Constructie anexa (P), suprafata desfasurata=145 mp
C3	CA	73	Constructie anexa (P), suprafata desfasurata=73 mp (construcției propusă pentru trecerea in domeniul privat si pentru demolare)
TOTAL		1093	
Suprafata totala masurata a imobilului = 6642 mp Suprafata din act = 6642 mp			

Președinte de ședință,
Budiș Constantin

Contrasemnat pentru legalitate,
Secretar,
Bostan Ionel