


**Retea distributie apa
Tronson 1 STR. SALCIILOR,
PEID, Dn 90x5,4 mm, PE100, PN 10,SDR 17
L=438m**

**Retea distributie apa
Tronson 1 STR. SALCIILOR,
PEID, Dn 90x5,4 mm, PE100, PN 10,SDR 17
L=438m**


Legenda lucrari proiectate:

- Retea de distributie apa potabila - Tronsoane principale De 75mm, De 90mm, De 110mm, PN 10, SDR 17 - Propusa prin proiect
- Retea alimentare cu apa existenta
- CV Camin de vane - propus prin proiect
- CB Camin de bransament - propus prin proiect
- CVA Camin de vane si aerisire - propus prin proiect
- CVG Camin de vane si golire - propus prin proiect
- Hspt Hidrant de incendiu suprateran - propus prin proiect
- Punct intermediar pe conductele de distributie apa

	NUME	SEMNATURA	CERINTA	REFERAT / EXPERTIZA	DATA	
VERIFICATOR	S.C. AQUA PROJECT S.R.L. Str. Petru Rares, nr. 63, bl.A4, Ap. 9, Piatra Neamt, judetul Neamt Tel/Fax : 0233/624426 C.U.I. J27/580/2010 C.I.F. RO-27559846					
DENUMIREA PROIECTULUI:					PROIECT Nr. 10248/ 2023	
"EXTINDERE ALIMENTARE CU APA POTABILA IN COMUNA BODESTI, JUD. NEAMT"						
AMPLASAMENT: Comuna Bodesti, judetul Neamt.					FAZA P.Th. +D.T.A.C.	
BENEFICIAR: Comuna Bodesti, judetul Neamt						
PROIECTAT	ing. Harat Gheorghe		SCARA	Plan de situatie general Extindere retea de alimentare cu apa in comuna Bodesti, judetul Neamt		
DESENAT	ing. Mitrea Stefan Gabriel		1:2000			
VERIFICAT	ing. Alcaz Tudor		DATA			
SEF PROIECT	ing. Harat Gheorghe		2023			
					PLANSA PSG-01	

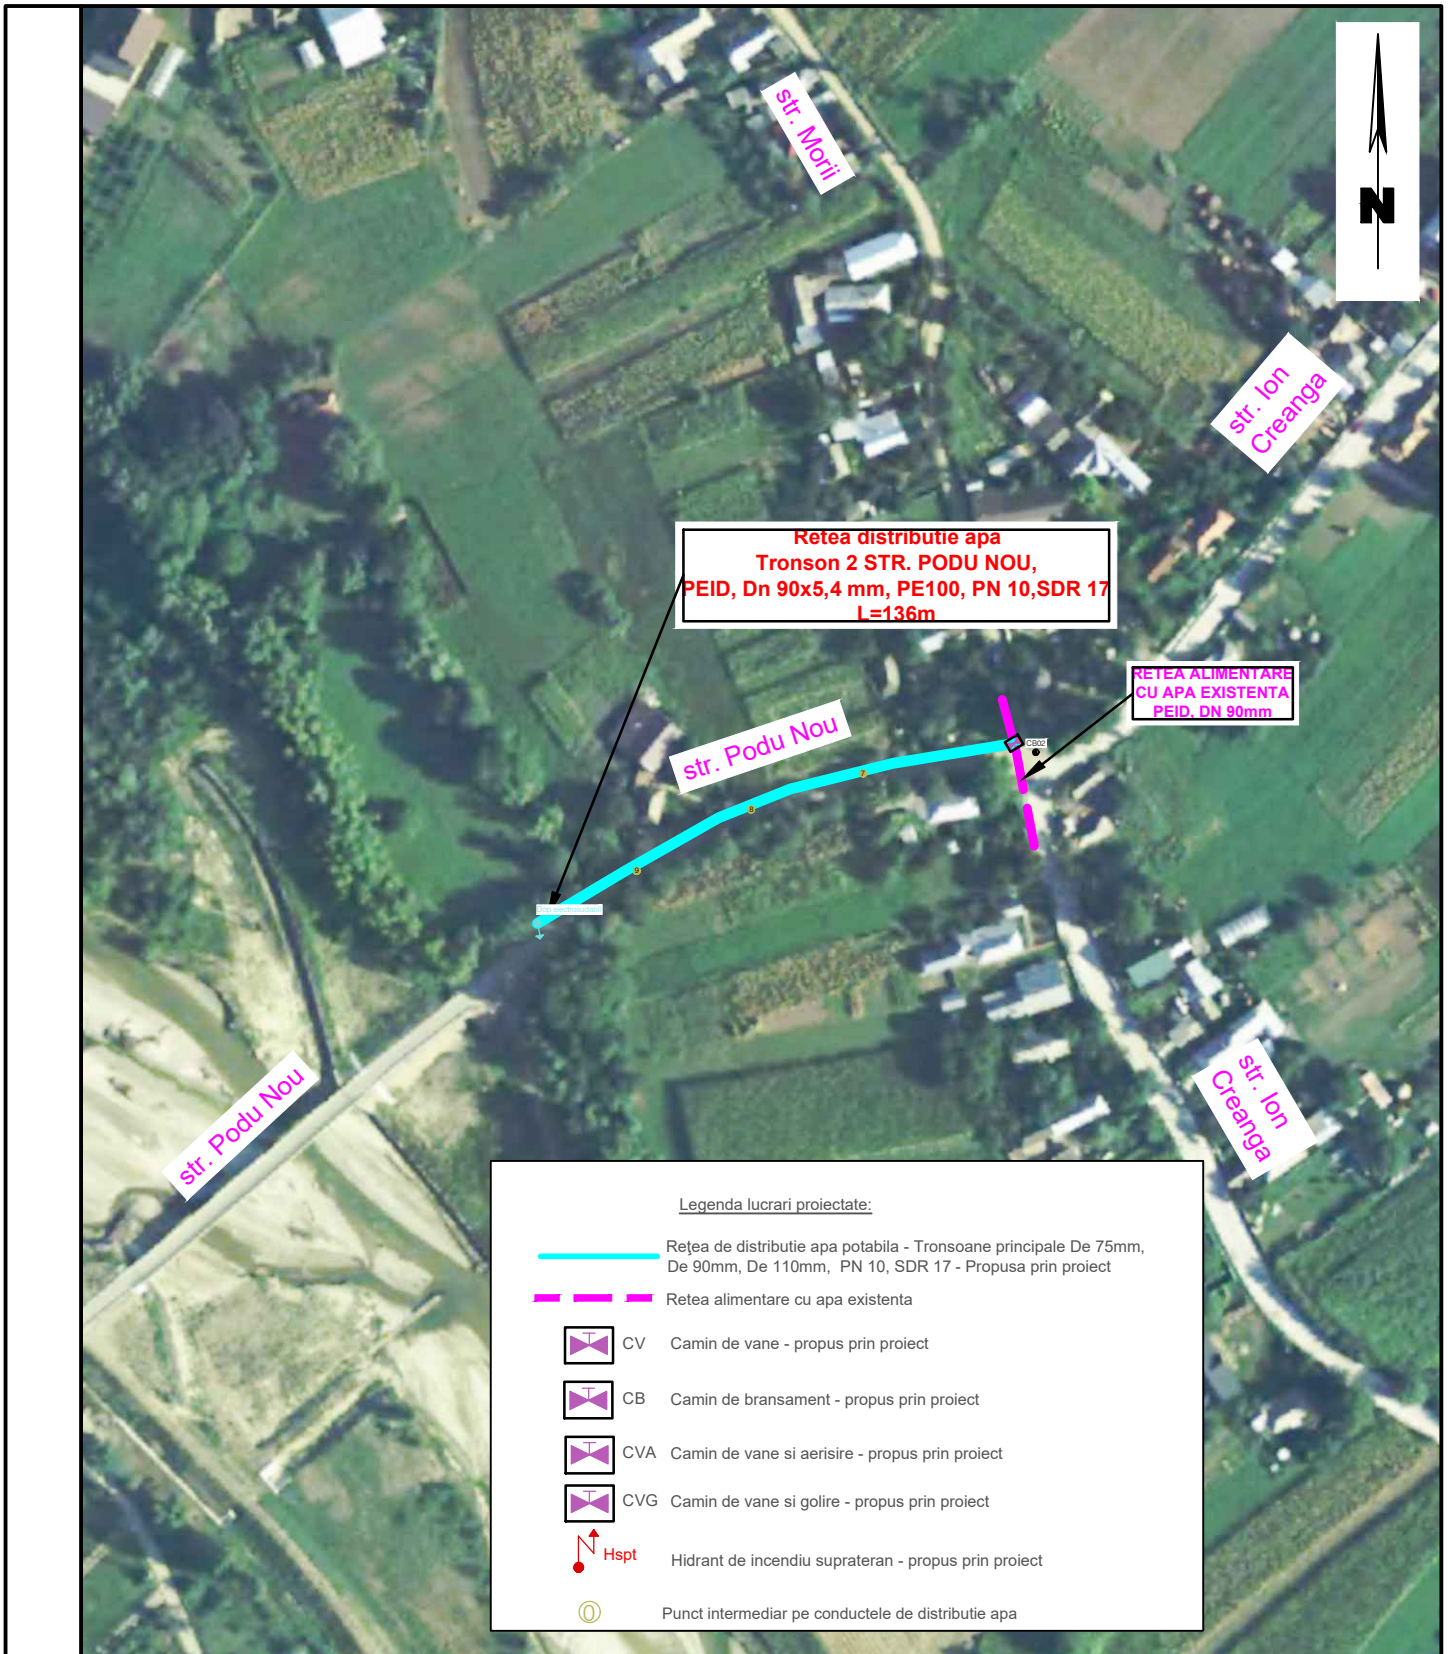


NUME		SEMNATURA	CERINTA	REFERAT / EXPERTIZA	DATA
VERIFICATOR					
S.C. AQUA PROJECT S.R.L. Str. Petru Rares, nr. 63, bl.A4, Ap. 9, Piatra Neamt, judetul Neamt Tel/Fax : 0233/624426 C.U.I. J27/580/2010 C.I.F. RO-27559846		DENUMIREA PROIECTULUI: "EXTINDERE ALIMENTARE CU APA POTABILA IN COMUNA BODESTI, JUD. NEAMT"		PROIECT Nr. 10248/ 2023	
		AMPLASAMENT: Comuna Bodesti, judetul Neamt.			
		BENEFICIAR: Comuna Bodesti, judetul Neamt			
PROIECTAT	ing. Harat Gheorghe		SCARA	Plan de situatie general Extindere retea de alimentare cu apa in comuna Bodesti, judetul Neamt	
DESENAT	ing. Mitrea Stefan Gabriel		1:2000		
VERIFICAT	ing. Alcaz Tudor		DATA		
SEF PROIECT	ing. Harat Gheorghe		2023		
				FAZA P.Th. +D.T.A.C.	PLANSA PSG-02

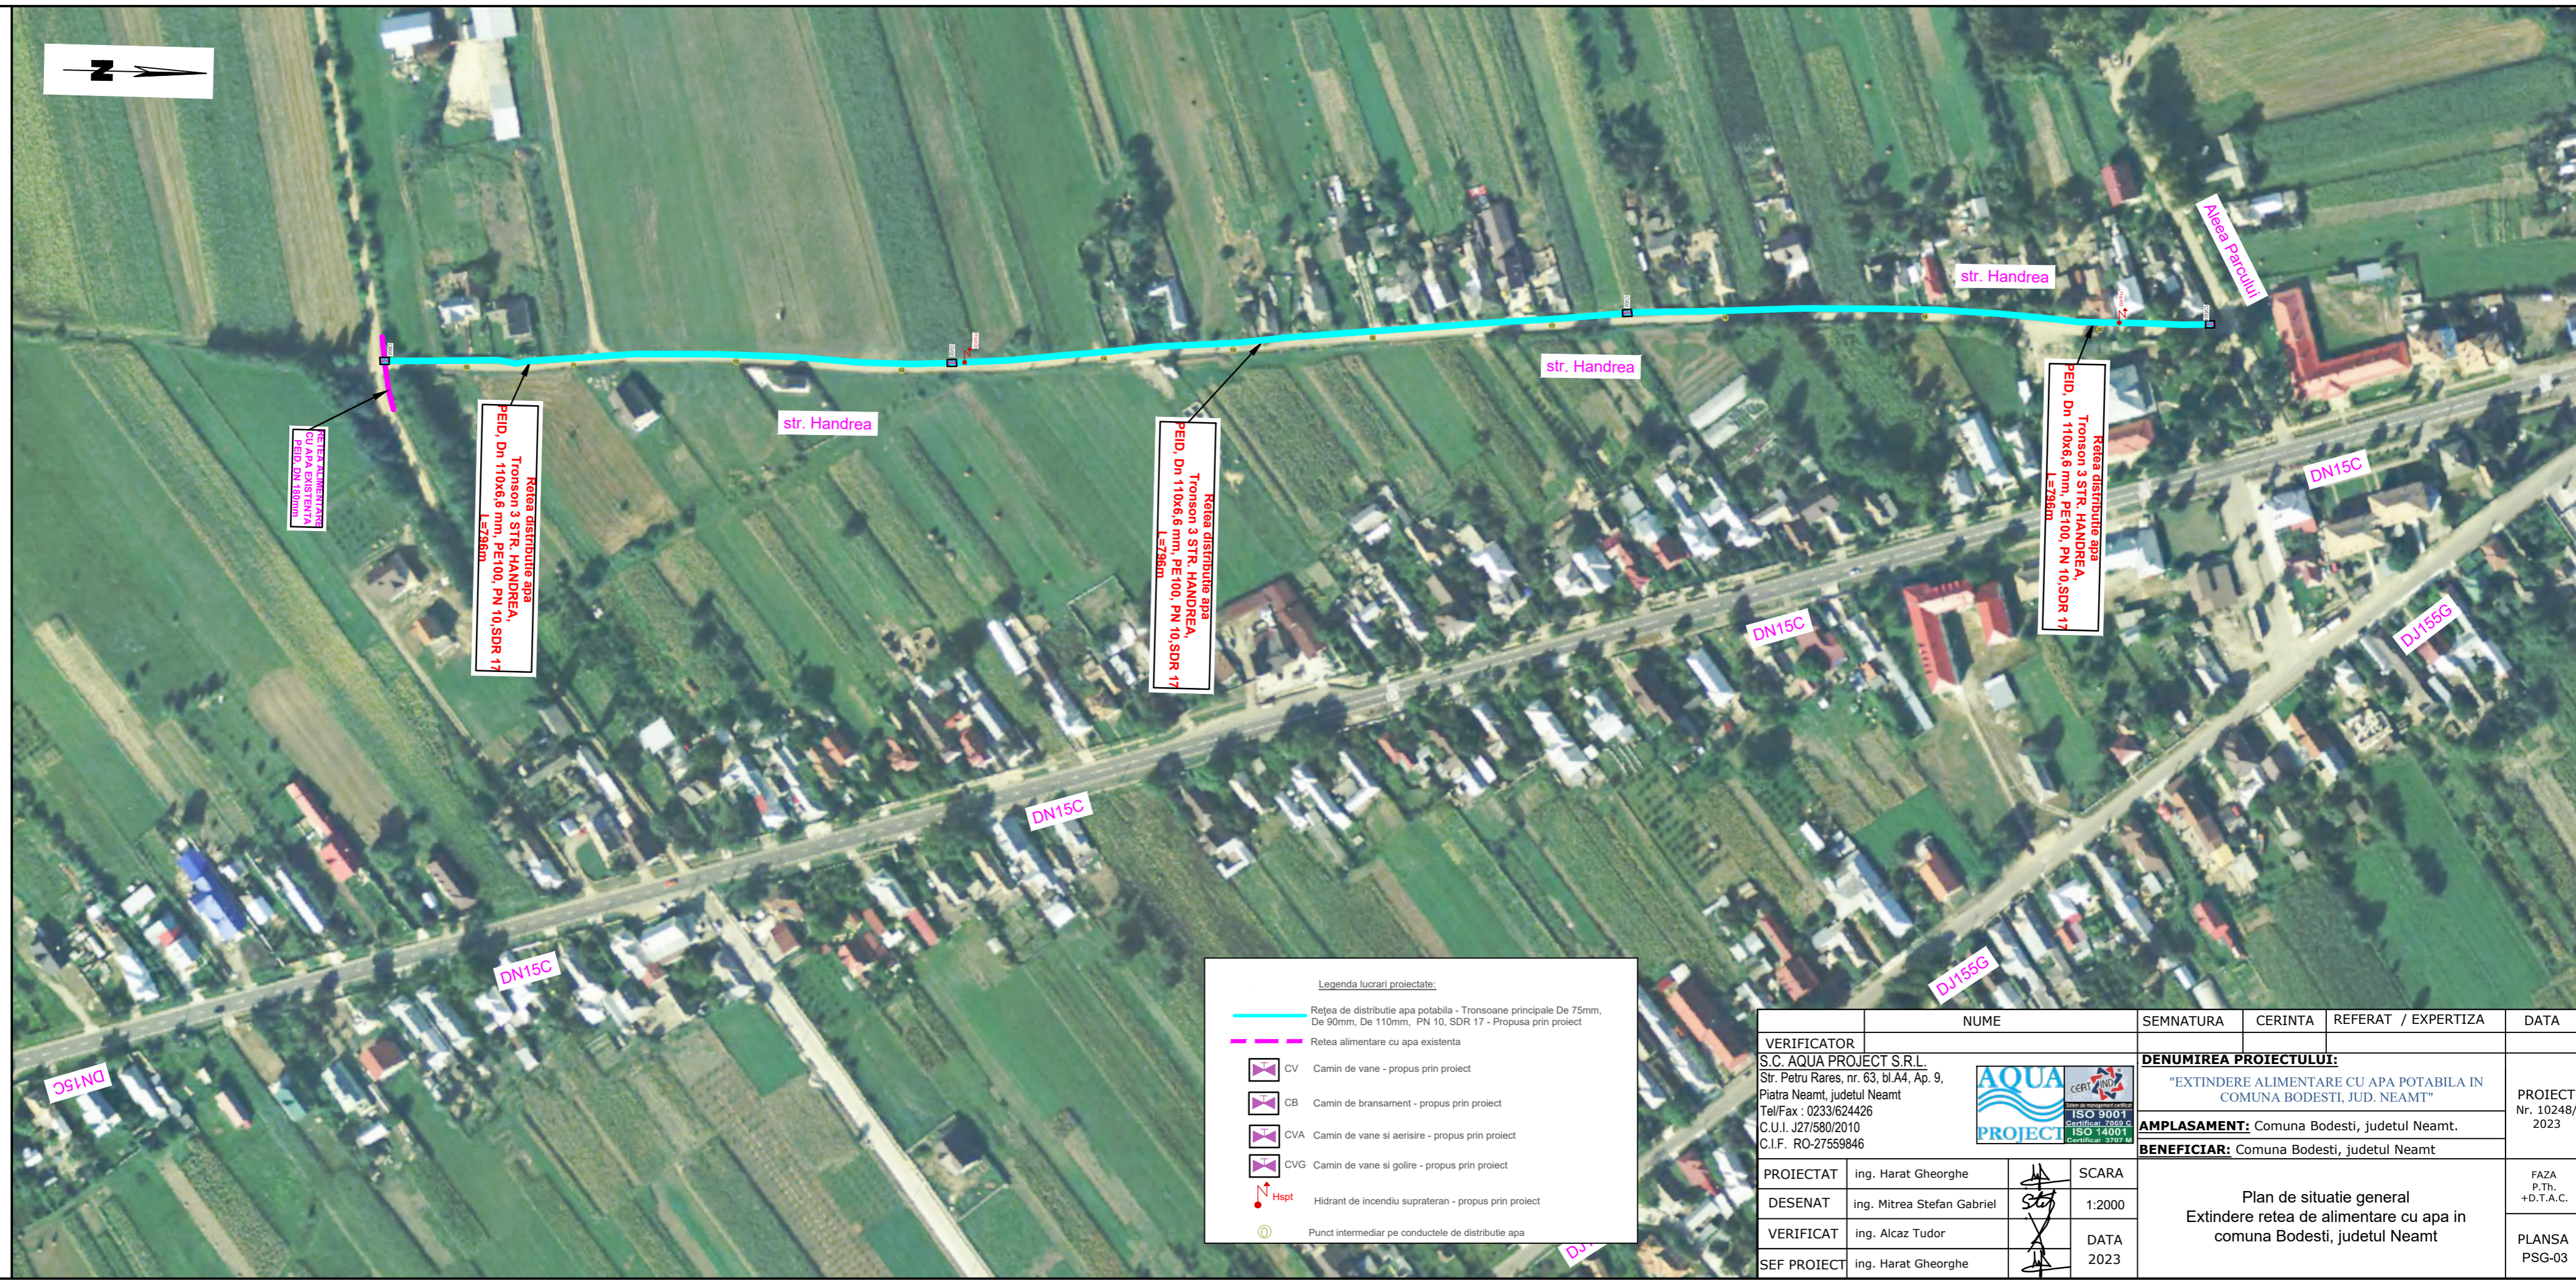

Legenda lucrari proiectate:


- Rețea de distributie apa potabila - Tronsoane principale De 75mm, De 90mm, De 110mm, PN 10, SDR 17 - Propusa prin proiect
- Rețea alimentare cu apa existenta
- CV Camin de vane - propus prin proiect
- CB Camin de bransament - propus prin proiect
- CVA Camin de vane si aerisire - propus prin proiect
- CVG Camin de vane si golire - propus prin proiect
- Hspt Hidrant de incendiu suprateran - propus prin proiect
- Punct intermediar pe conductele de distributie apa

NUME	SEMNATURA	CERINTA	REFERAT / EXPERTIZA	DATA
VERIFICATOR S.C. AQUA PROJECT S.R.L. Str. Petru Rares, nr. 63, bl.A4, Ap. 9, Piatra Neamt, judetul Neamt Tel/Fax : 0233/624426 C.U.I. J27/580/2010 C.I.F. RO-27559846				
DENUMIREA PROIECTULUI: "EXTINDERE ALIMENTARE CU APA POTABILA IN COMUNA BODESTI, JUD. NEAMT"				PROIECT Nr. 10248/ 2023
AMPLASAMENT: Comuna Bodesti, judetul Neamt.				
BENEFICIAR: Comuna Bodesti, judetul Neamt				FAZA P.Th. +D.T.A.C.
PROIECTAT	ing. Harat Gheorghe		SCARA	
DESENAT	ing. Mitrea Stefan Gabriel		1:2000	
VERIFICAT	ing. Alcaz Tudor		DATA	PLANSĂ PSG-03
SEF PROIECT	ing. Harat Gheorghe		2023	

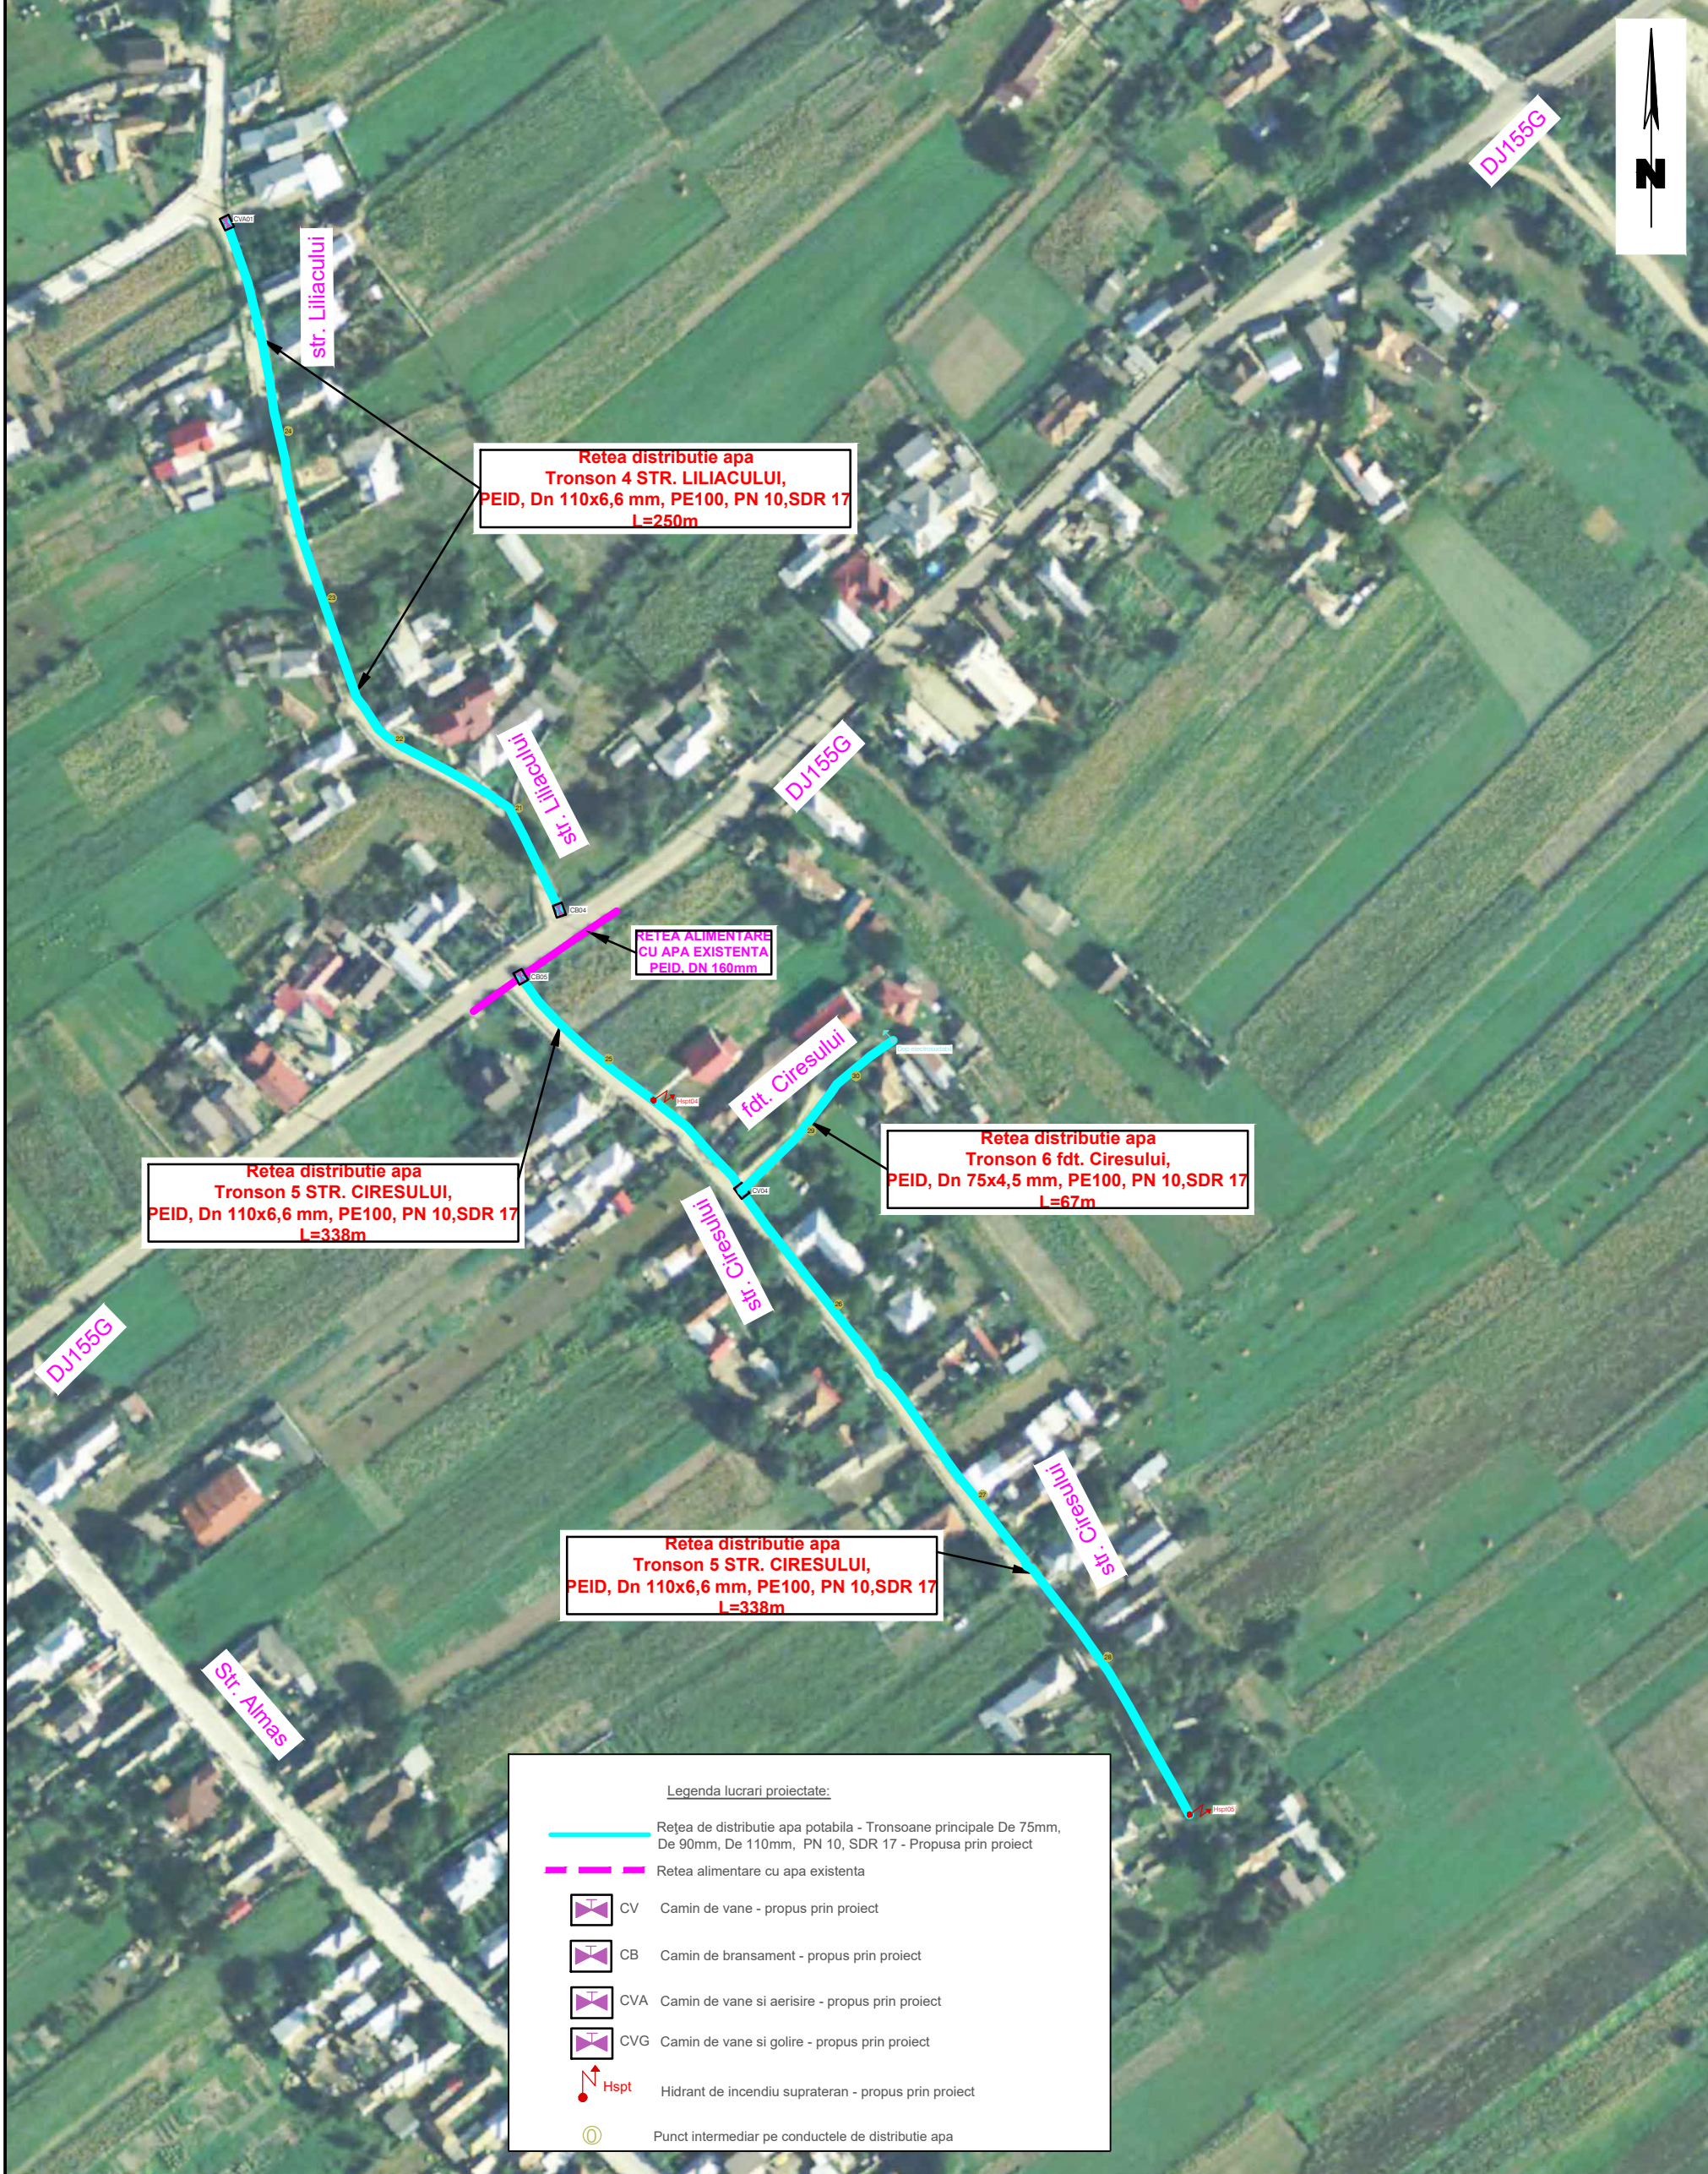

	NUME	SEMNATURA	CERINTA	REFERAT / EXPERTIZA	DATA
VERIFICATOR	S.C. AQUA PROJECT S.R.L. Str. Petru Rares, nr. 63, bl.A4, Ap. 9, Piatra Neamt, judetul Neamt Tel/Fax : 0233/624426 C.U.I. J27/580/2010 C.I.F. RO-27559846				
PROIECTAT	ing. Harat Gheorghe				
DESENAT	ing. Mitrea Stefan Gabriel				
VERIFICAT	ing. Alcaz Tudor				
SEF PROIECT	ing. Harat Gheorghe				
		DENUMIREA PROIECTULUI: "EXTINDERE ALIMENTARE CU APA POTABILA IN COMUNA BODESTI, JUD. NEAMT"			PROIECT Nr. 10248/ 2023
		AMPLASAMENT: Comuna Bodesti, judetul Neamt. BENEFICIAR: Comuna Bodesti, judetul Neamt			
Plan de situatie general Extindere retea de alimentare cu apa in comuna Bodesti, judetul Neamt					FAZA P.Th. +D.T.A.C.
					PLANSA PSG-04



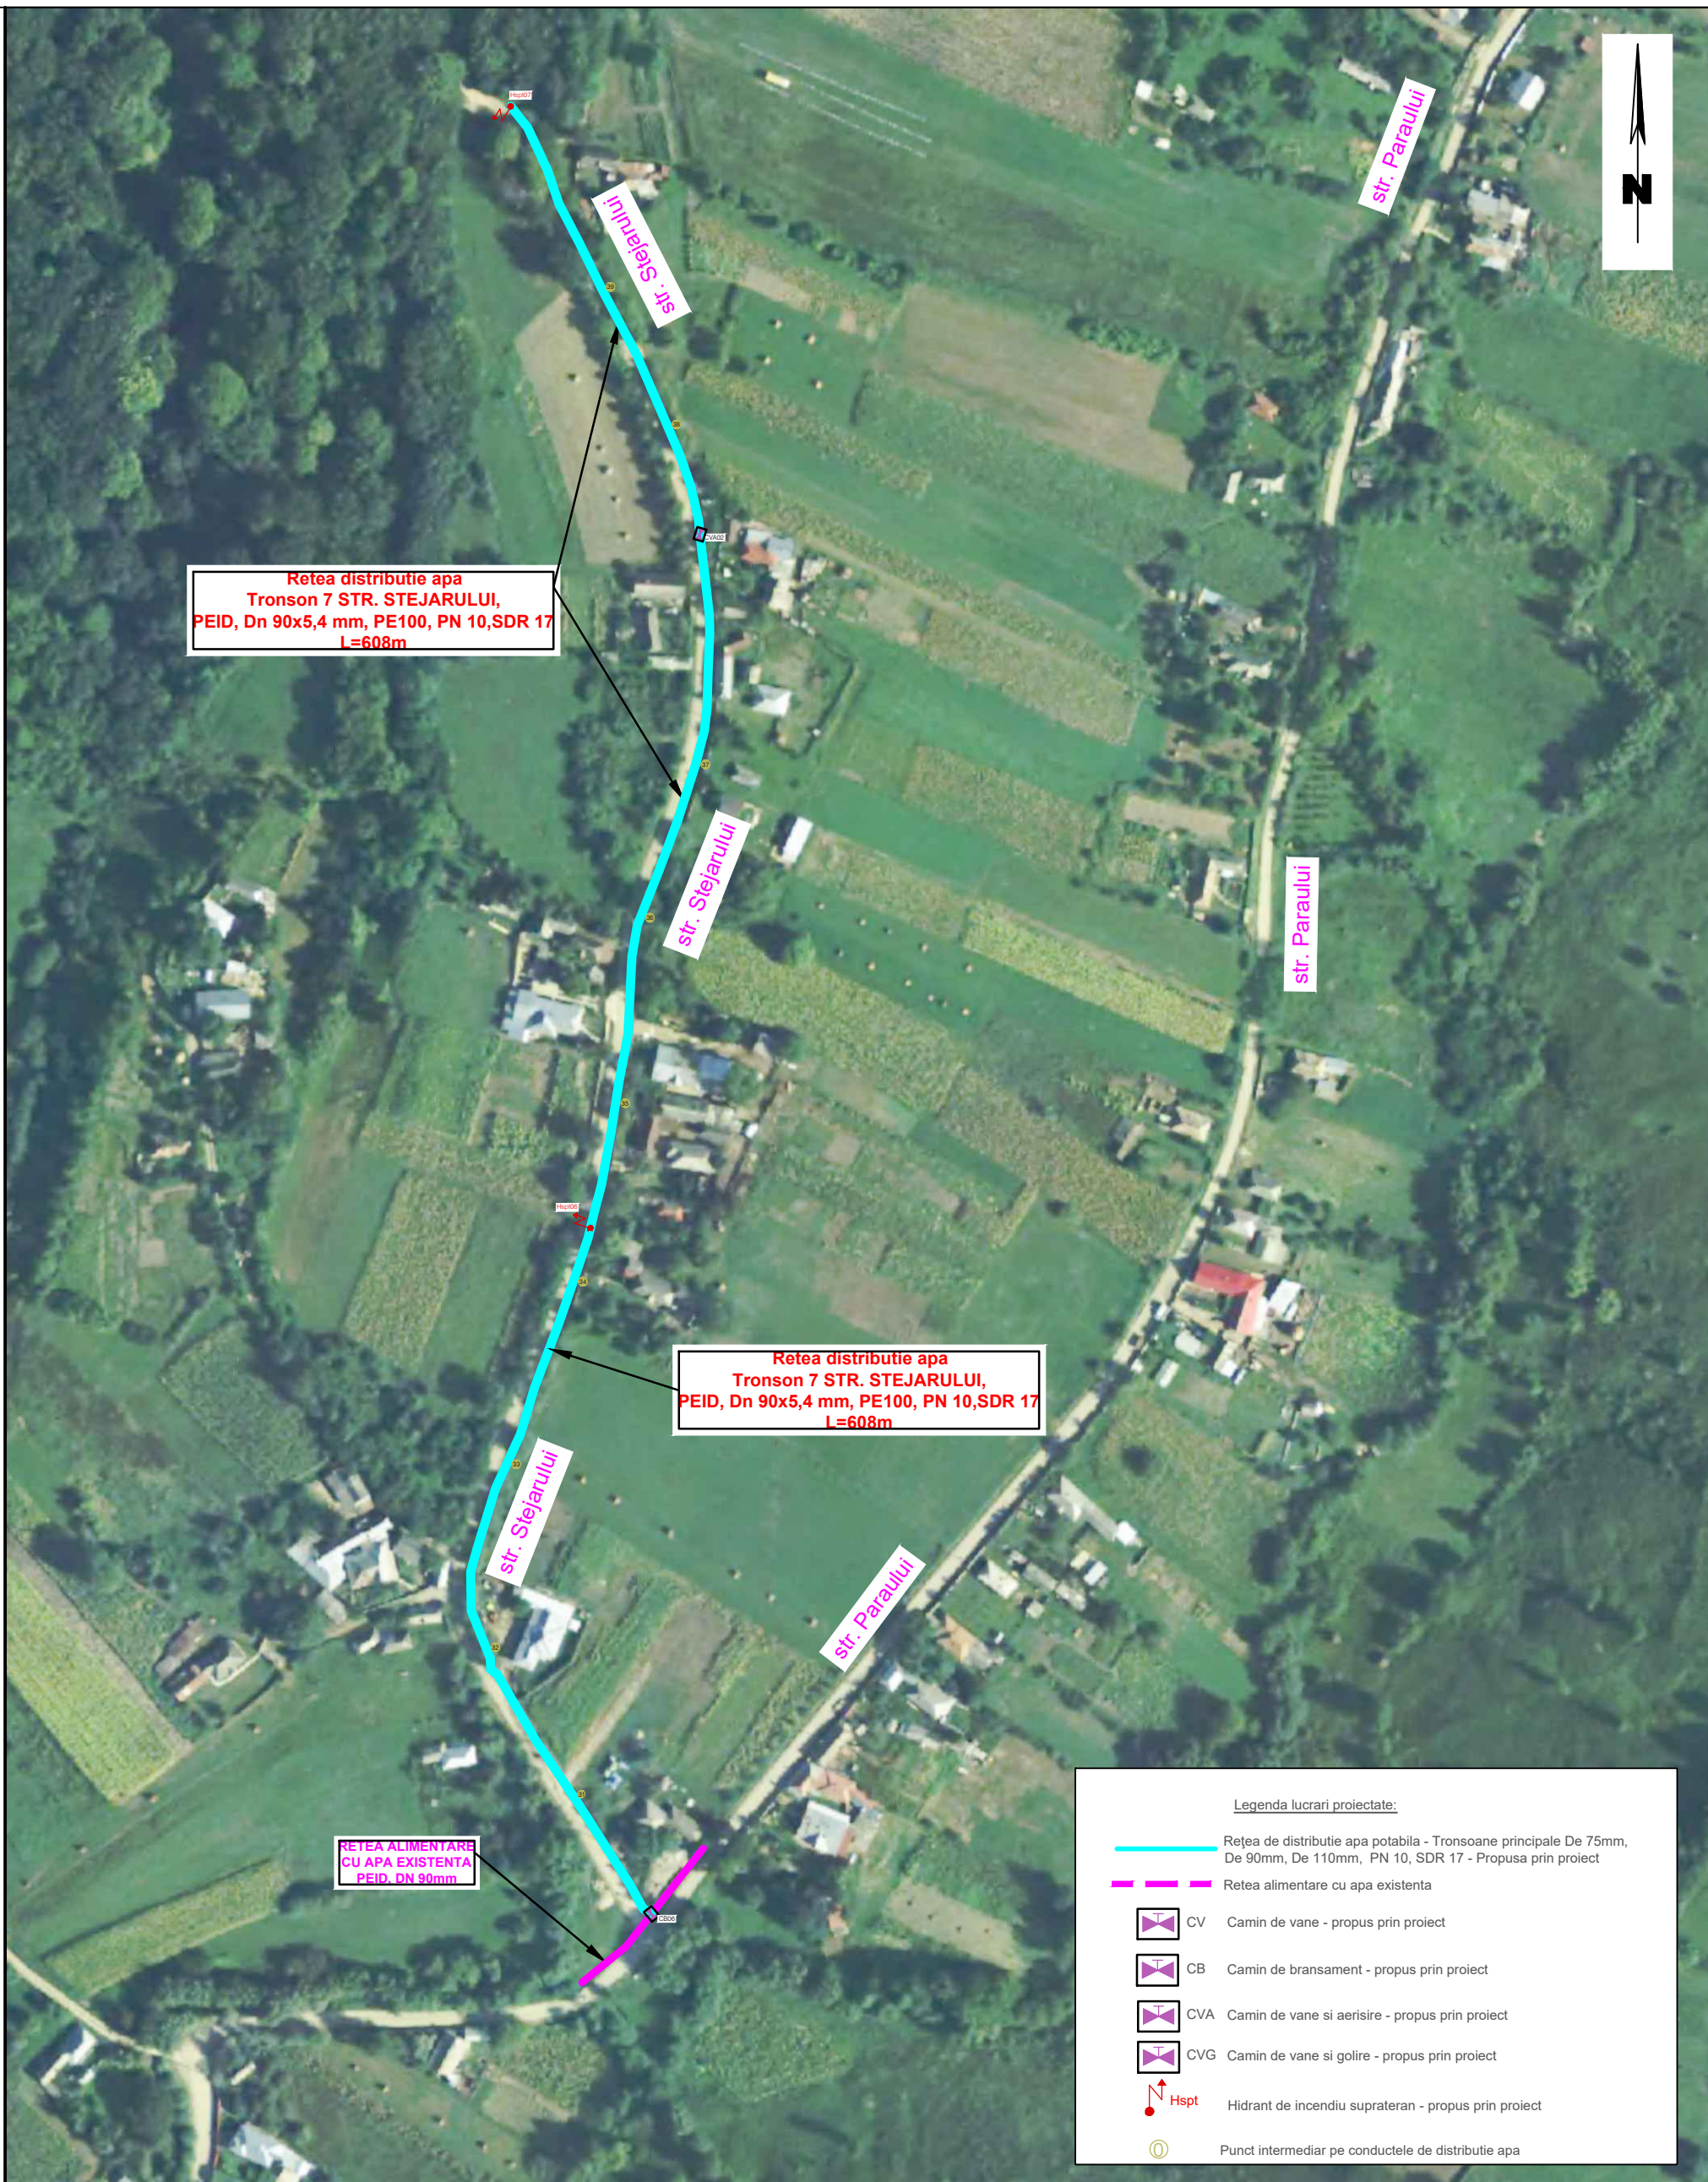

Retea distributie apa
Tronson 7 STR. STEJARULUI,
PEID, Dn 90x5,4 mm, PE100, PN 10,SDR 17
L=608m

Retea distributie apa
Tronson 7 STR. STEJARULUI,
PEID, Dn 90x5,4 mm, PE100, PN 10,SDR 17
L=608m

RETEA ALIMENTARA
CU APA EXISTENTA
PEID, DN 90mm

Legenda lucrari proiectate:

- Retea de distributie apa potabila - Tronsoane principale De 75mm, De 90mm, De 110mm, PN 10, SDR 17 - Propusa prin proiect
- Retea alimentare cu apa existenta
- CV Camin de vane - propus prin proiect
- CB Camin de bransament - propus prin proiect
- CVA Camin de vane si aerisire - propus prin proiect
- CVG Camin de vane si golire - propus prin proiect
- Hidrant de incendiu suprateran - propus prin proiect
- Punct intermediar pe conductele de distributie apa

	NUME	SEMNATURA	CERINTA	REFERAT / EXPERTIZA	DATA
VERIFICATOR	S.C. AQUA PROJECT S.R.L. Str. Petru Rares, nr. 63, bl.A4, Ap. 9, Piatra Neamt, judetul Neamt Tel/Fax : 0233/624426 C.U.I. J27/580/2010 C.I.F. RO-27559846			DENUMIREA PROIECTULUI: "EXTINDERE ALIMENTARE CU APA POTABILA IN COMUNA BODESTI, JUD. NEAMT"	PROIECT Nr. 10248/ 2023
PROIECTAT	ing. Harat Gheorghe		SCARA	AMPLASAMENT: Comuna Bodesti, judetul Neamt. BENEFICIAR: Comuna Bodesti, judetul Neamt	
DESEMAT	ing. Mitrea Stefan Gabriel		1:2000	Plan de situatie general Extindere retea de alimentare cu apa in comuna Bodesti, judetul Neamt	FAZA P.Th. +D.T.A.C.
VERIFICAT	ing. Alcaz Tudor		DATA		PLANSA PSG-05
SEF PROIECT	ing. Harat Gheorghe		2023		