

Rețea distribuție apă
Tronson 1 STR. SALCIIOR. PE100, PN 10, SDR 17
L=438m

Rețea distribuție apă
Tronson 1 STR. SALCIIOR. PE100, PN 10, SDR 17
L=438m


Rețea distribuție apă
Tronson 1 STR. SALCIIOR. PE100, PN 10, SDR 17
L=438m

REȚEA EXISTENTĂ
PEID Dn 90mm

Legenda lucrari proiectate:

	Rețea de distribuție apă potabilă - Tronsoane principale De 75mm, De 90mm, De 110mm, PN 10, SDR 17 - Propusa prin proiect
	Rețea alimentare cu apă existentă
	CV Camin de vane - propus prin proiect
	CB Camin de bransament - propus prin proiect
	CVA Camin de vane si aerisire - propus prin proiect
	CVG Camin de vane si golire - propus prin proiect
	Hspt Hidrant de incendiu suprateran - propus prin proiect
	Punct intermediar pe conductele de distribuție apă


VERIFICATOR	NUME	SEMNATURA	CERINTA	REFERAT / EXPERTIZA	DATA
S.C. AQUA PROJECT S.R.L. Str. Petru Rareș, nr. 63, bl.A4, A Piatra Neamt, judetul Neamt Tel/Fax : 0233/624426 C.U.I. J27/580/2010 C.I.F. RO-27559846					
DENUMIREA PROIECTULUI:		"EXTINDERE ALIMENTARE CU APA POTABILA IN COMUNA BODESTI, JUD. NEAMT"			
AMPLASAMENT:		Comuna Bodești, judetul Neamt.			
BENEFICIAR:		Comuna Bodești, judetul Neamt			
PROIECTAT	ing. Harat Gheorghe		SCARA	Plan de situatie	
DESEINAT	ing. Mitrea Stefan Gabriel		1:500	Extindere rețea de alimentare cu apă in comuna Bodești, judetul Neamt	
VERIFICAT	ing. Alcaz Tudor		DATA	FAZA P.T.H. +D.T.A.C.	
SEF PROIECT	ing. Harat Gheorghe		2023	PLANSA PS-01	

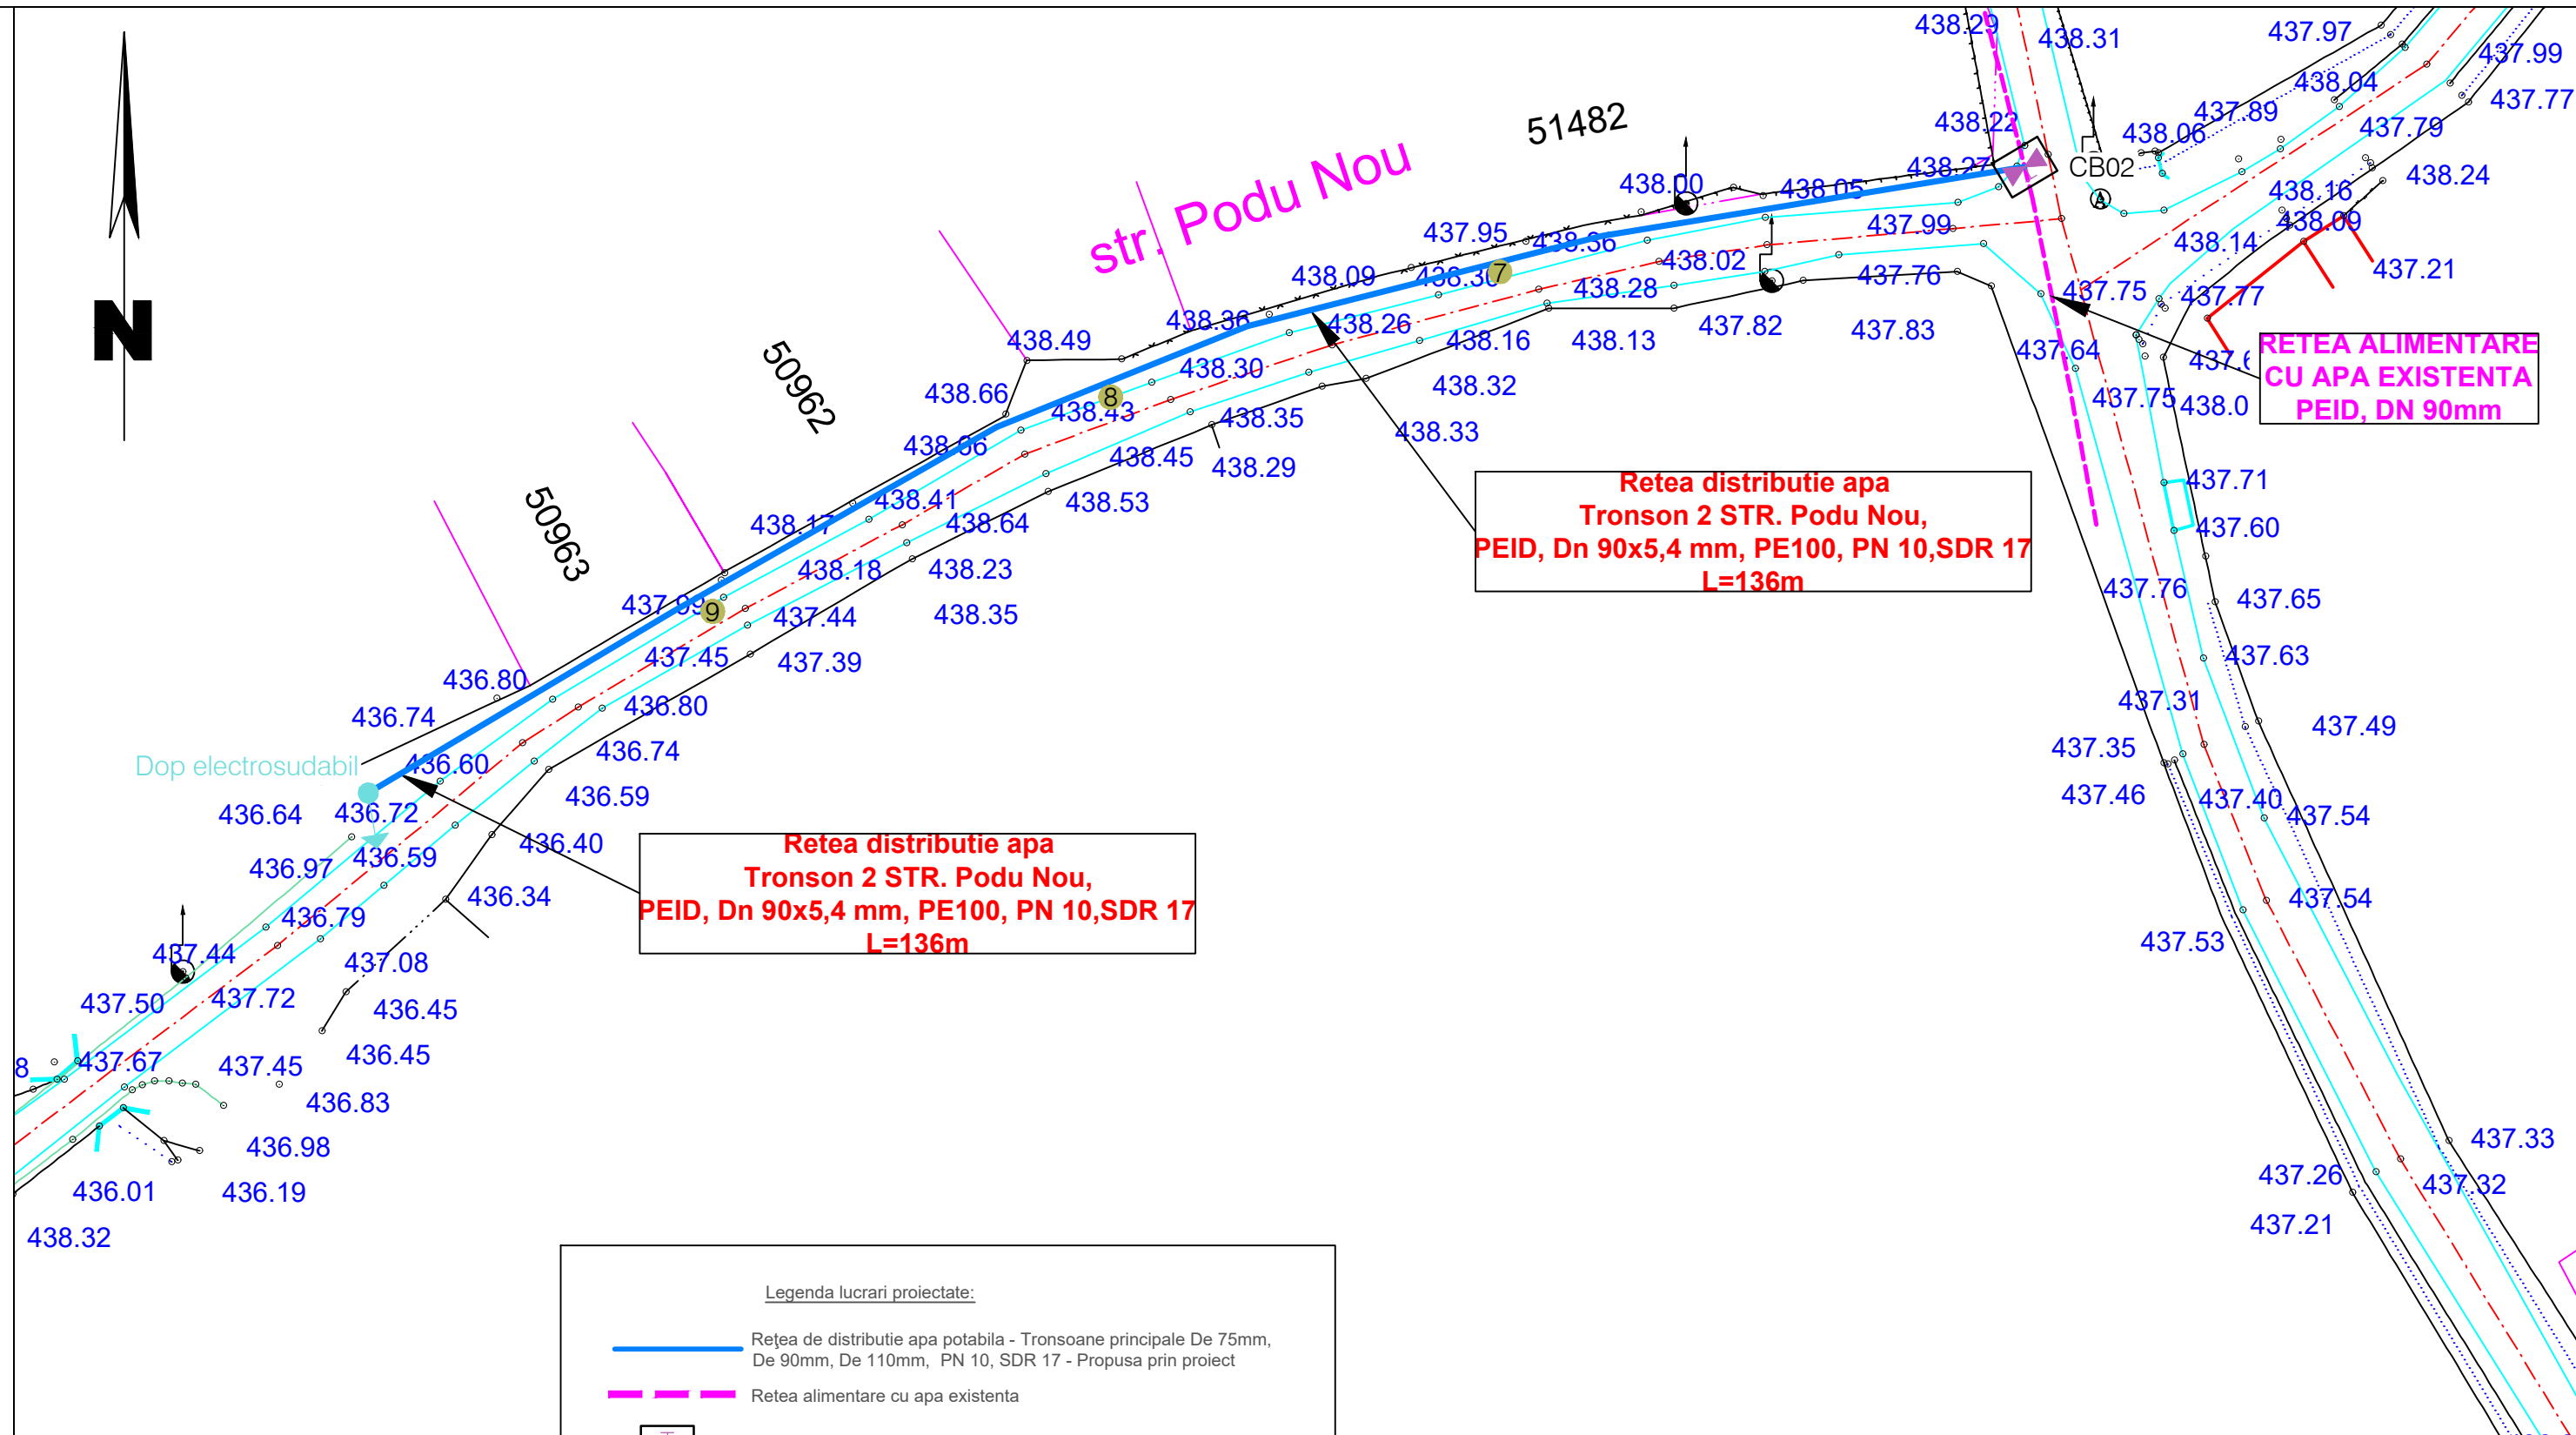

Legenda lucrari proiectate:

	Retea de distributie apa potabila - Tronsoane principale De 75mm, De 90mm, De 110mm, PN 10, SDR 17 - Propusa prin proiect
	Retea alimentare cu apa existenta
	CV Camin de vane - propus prin proiect
	CB Camin de bransament - propus prin proiect
	CVA Camin de vane si aerisire - propus prin proiect
	CVG Camin de vane si golire - propus prin proiect
	Hspt Hidrant de incendiu suprateran - propus prin proiect
	Punct intermediar pe conductele de distributie apa

	NUME	SEMNATURA	CERINTA	REFERAT / EXPERTIZA	DATA
VERIFICATOR	S.C. AQUA PROJECT S.R.L. Str. Petru Rares, nr. 63, bl.A4, Ap. 9, Piatra Neamt, judetul Neamt Tel/Fax : 0233/624426 C.U.I. J27/580/2010 C.I.F. RO-27559846				
 		DENUMIREA PROIECTULUI:			PROIECT Nr. 10248/ 2023
		"EXTINDERE ALIMENTARE CU APA POTABILA IN COMUNA BODESTI, JUD. NEAMT"			
		AMPLASAMENT: Comuna Bodesti, judetul Neamt.			FAZA P.Th. +D.T.A.C.
		BENEFICIAR: Comuna Bodesti, judetul Neamt			
PROIECTAT	ing. Harat Gheorghe		SCARA	Plan de situatie Extindere retea de alimentare cu apa in comuna Bodesti, judetul Neamt	
DESENAT	ing. Mitrea Stefan Gabriel		1:500		
VERIFICAT	ing. Alcaz Tudor		DATA		
SEF PROIECT	ing. Harat Gheorghe		2023		
					PLANSA PS-02

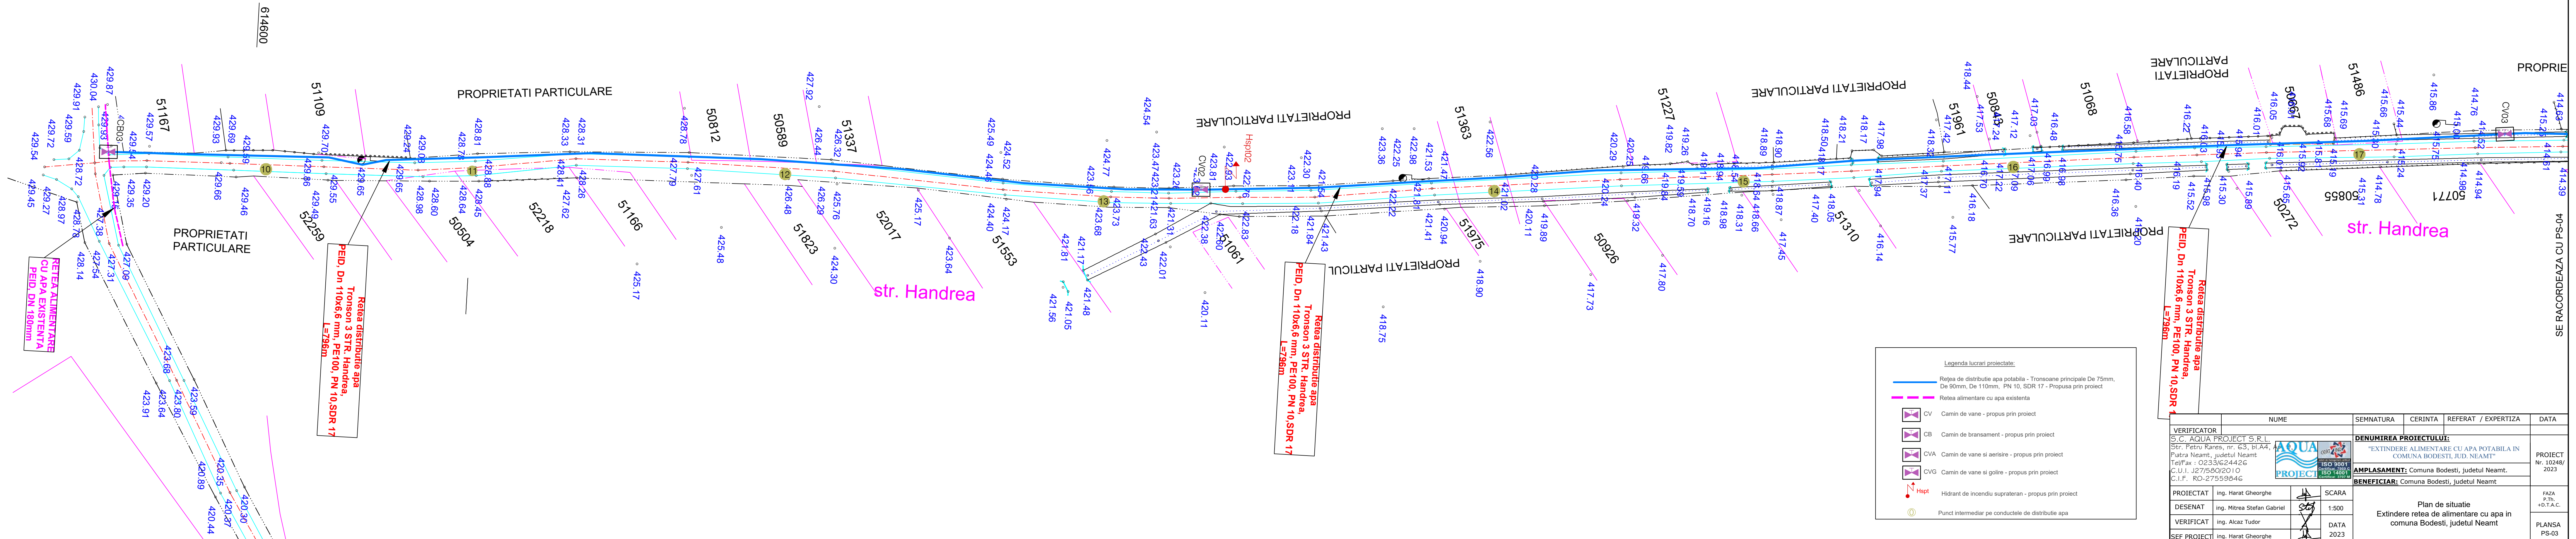

Rețea distribuită apă
Tronson 3 STR. Handrea,
PE100, PN 10, SDR 17
L=796m

Rețea distribuită apă
Tronson 3 STR. Handrea,
PE100, PN 10, SDR 17
L=796m


Rețea distribuită apă
Tronson 3 STR. Handrea,
PE100, PN 10, SDR 17
L=796m

Rețea alimentară
cu apă existentă
PE10, DN 110x6,6 mm,
PE100, PN 10, SDR 17
L=796m

Legenda lucrari proiectate:

- Rețea de distributie apă potabilă - Tronsoane principale De 75mm, De 90mm, De 110mm, PN 10, SDR 17 - Propusa prin proiect
- Rețea alimentară cu apă existentă
- CV Camin de vane - propus prin proiect
- CB Camin de bransament - propus prin proiect
- CVA Camin de vane și aerisire - propus prin proiect
- CVG Camin de vane și golire - propus prin proiect
- Hspst Hidrant de incendiu suprateran - propus prin proiect
- Punct intermediar pe conductele de distribuție apă

NUME	SEMNATURA	CERINTA	REFERAT / EXPERTIZA	DATA
VERIFICATOR S.C. AQUA PROJECT S.R.L. Str. Petru Rares, nr. 63, bl.A4, Piatra Neamt, judetul Neamt Tel/Fax : 0253/624426 C.U.I. : 275592010 C.I.F. RO:27559846			DENUMIREA PROIECTULUI: "EXTINDERE ALIMENTARE CU APA POTABILA IN COMUNA BODESTI, JUD. NEAMT"	PROIECT Nr. 48248/ 2023
PROIECTAT ing. Harat Gheorghe			AMPLASAMENT: Comuna Bodești, judetul Neamt.	FAZA P.Th. +D.T.A.C.
DESENAT ing. Mitrea Stefan Gabriel			BENEFICIAR: Comuna Bodești, judetul Neamt	PLANSA PS-03
VERIFICAT ing. Alcaz Tudor			Plan de situație Extindere rețea de alimentare cu apă în comuna Bodești, judetul Neamt	
SEF PROIECT ing. Harat Gheorghe				

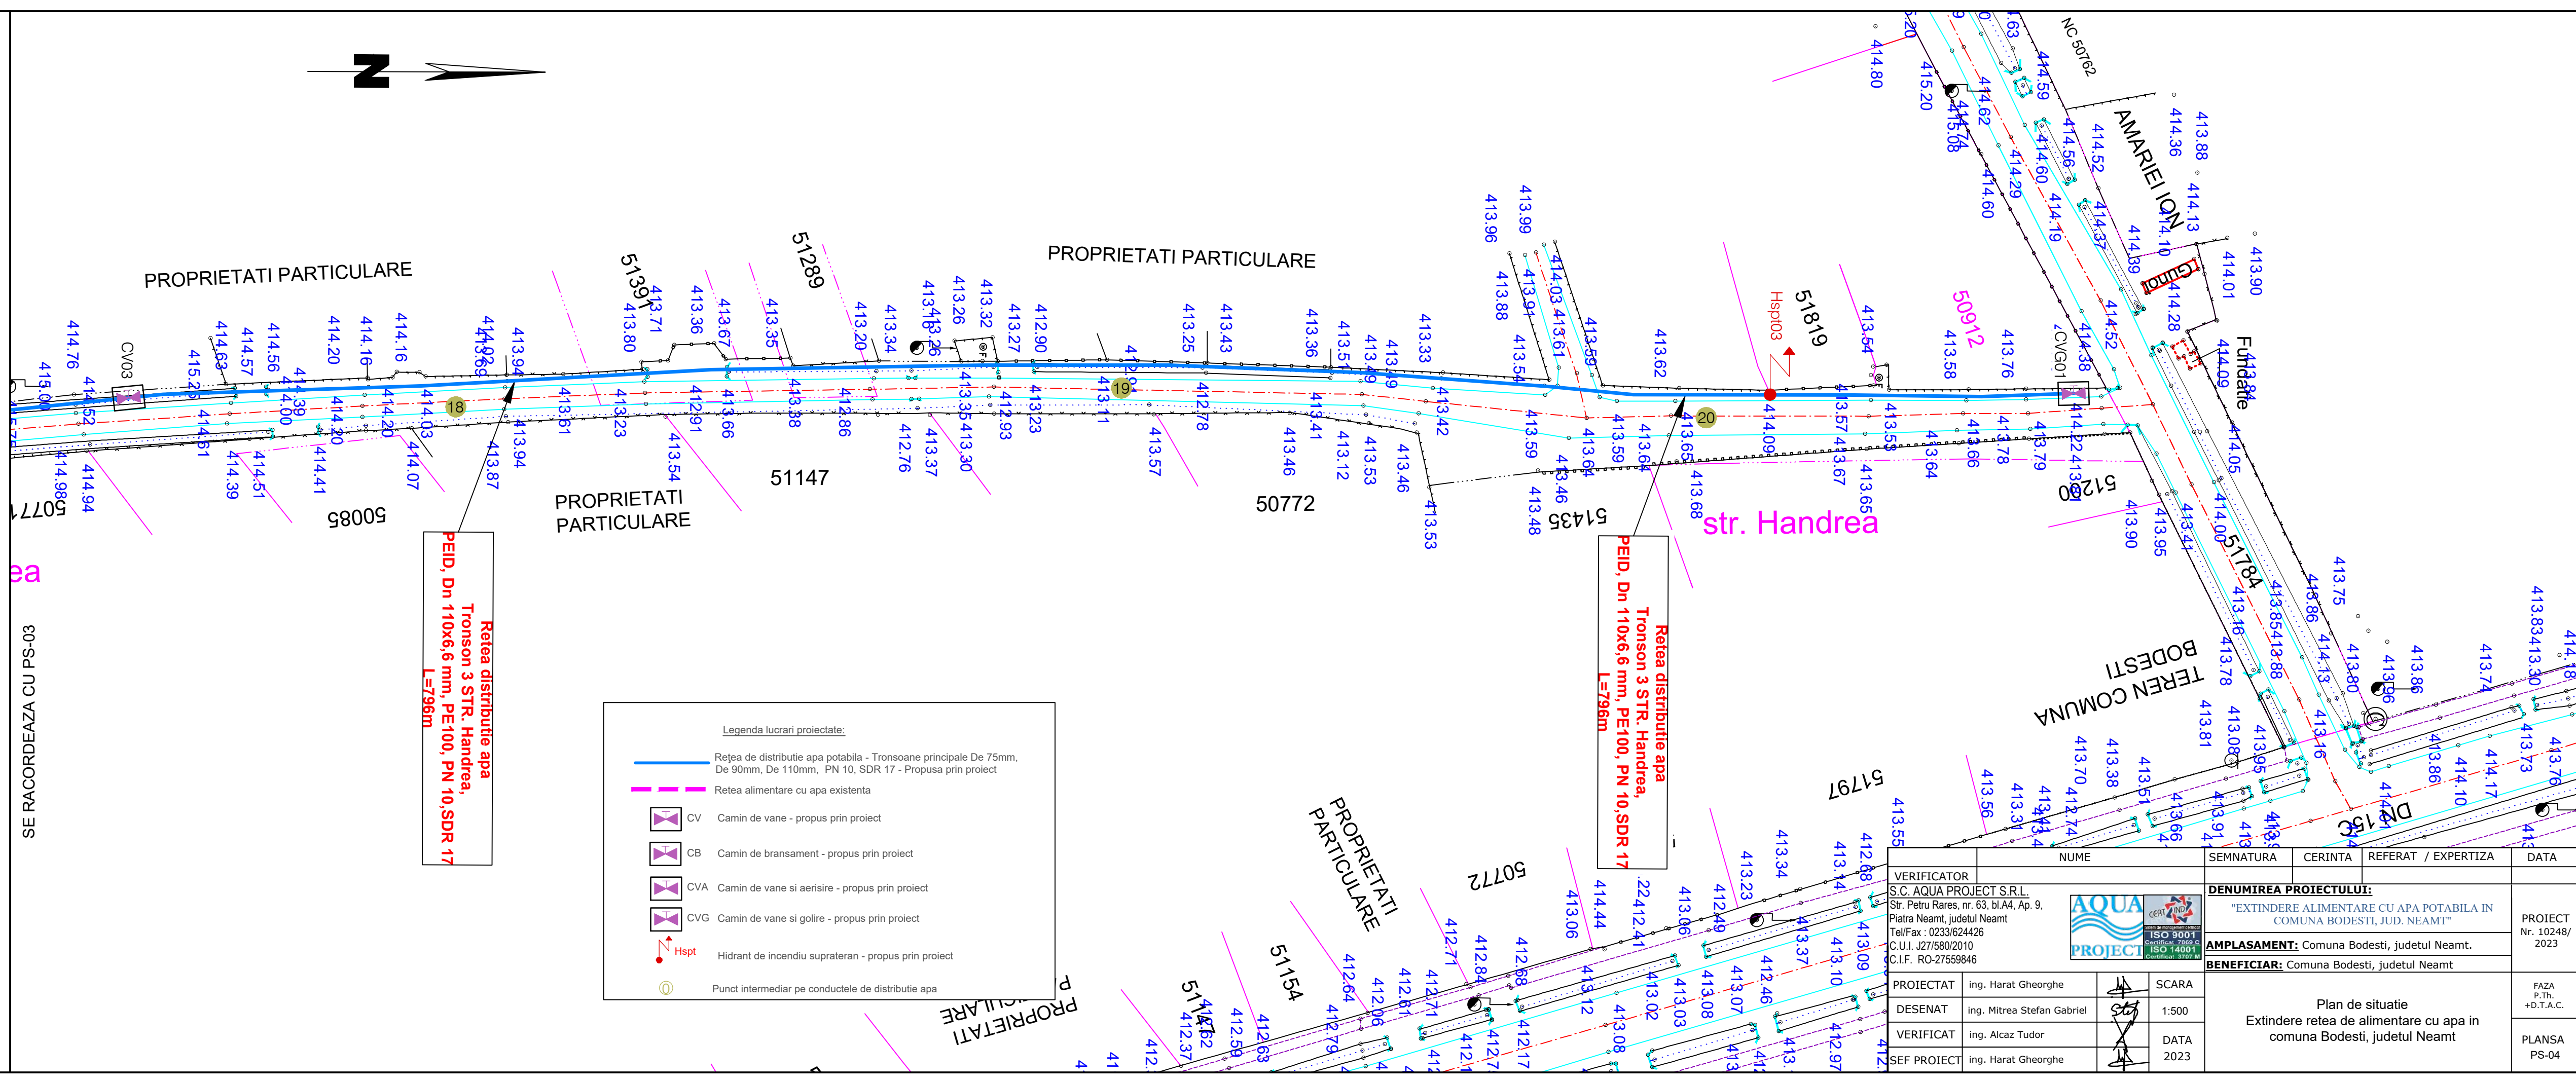

Rețea distributie apă
Tronson 3 STR. Handrea,
PE10, Dn 110x6,6 mm, PN 10, SDR 17
L=796m


Rețea distributie apă
Tronson 3 STR. Handrea,
PE100, PN 10, SDR 17
L=796m

Legenda lucrari proiectate:

	Rețea de distributie apă potabilă - Tronsoane principale De 75mm, De 90mm, De 110mm, PN 10, SDR 17 - Propusa prin proiect
	Rețea alimentară cu apă existentă
	CV Camin de vane - propus prin proiect
	CB Camin de bransament - propus prin proiect
	CVA Camin de vane și aerisire - propus prin proiect
	CVG Camin de vane și golire - propus prin proiect
	Hsp Hidrant de incendiu suprateran - propus prin proiect
	Punct intermediar pe conductele de distribuție apă

NUME	SEMNATURA	CERINTA	REFERAT / EXPERTIZA	DATA
VERIFICATOR				
S.C. AQUA PROJECT S.R.L. Str. Petru Rares, nr. 63, bl.A4, Ap. 9, Piatra Neamt, judetul Neamt Tel/Fax : 0233/624426 C.U.I. J27/580/2010 C.I.F. RO-27559846				
DENUMIREA PROIECTULUI: "EXTINDERE ALIMENTARE CU APA POTABILA IN COMUNA BODESTI, JUD. NEAMT"				
AMPLASAMENT: Comuna Bodesti, judetul Neamt.				
BENEFICIAR: Comuna Bodesti, judetul Neamt				
PROIECTAT	ing. Harat Gheorghe	SCARA		
DESENAT	ing. Mitrea Stefan Gabriel	1:500		
VERIFICAT	ing. Alcaz Tudor	DATA		
SEF PROIECT	ing. Harat Gheorghe	2023		
Plan de situatie Extindere rețea de alimentare cu apă în comuna Bodesti, judetul Neamt			PROIECT Nr. 10248/ 2023 FAZA P.Th. +D.T.A.C. PLANSA PS-04	

SE RACORDEAZA CU PS-4

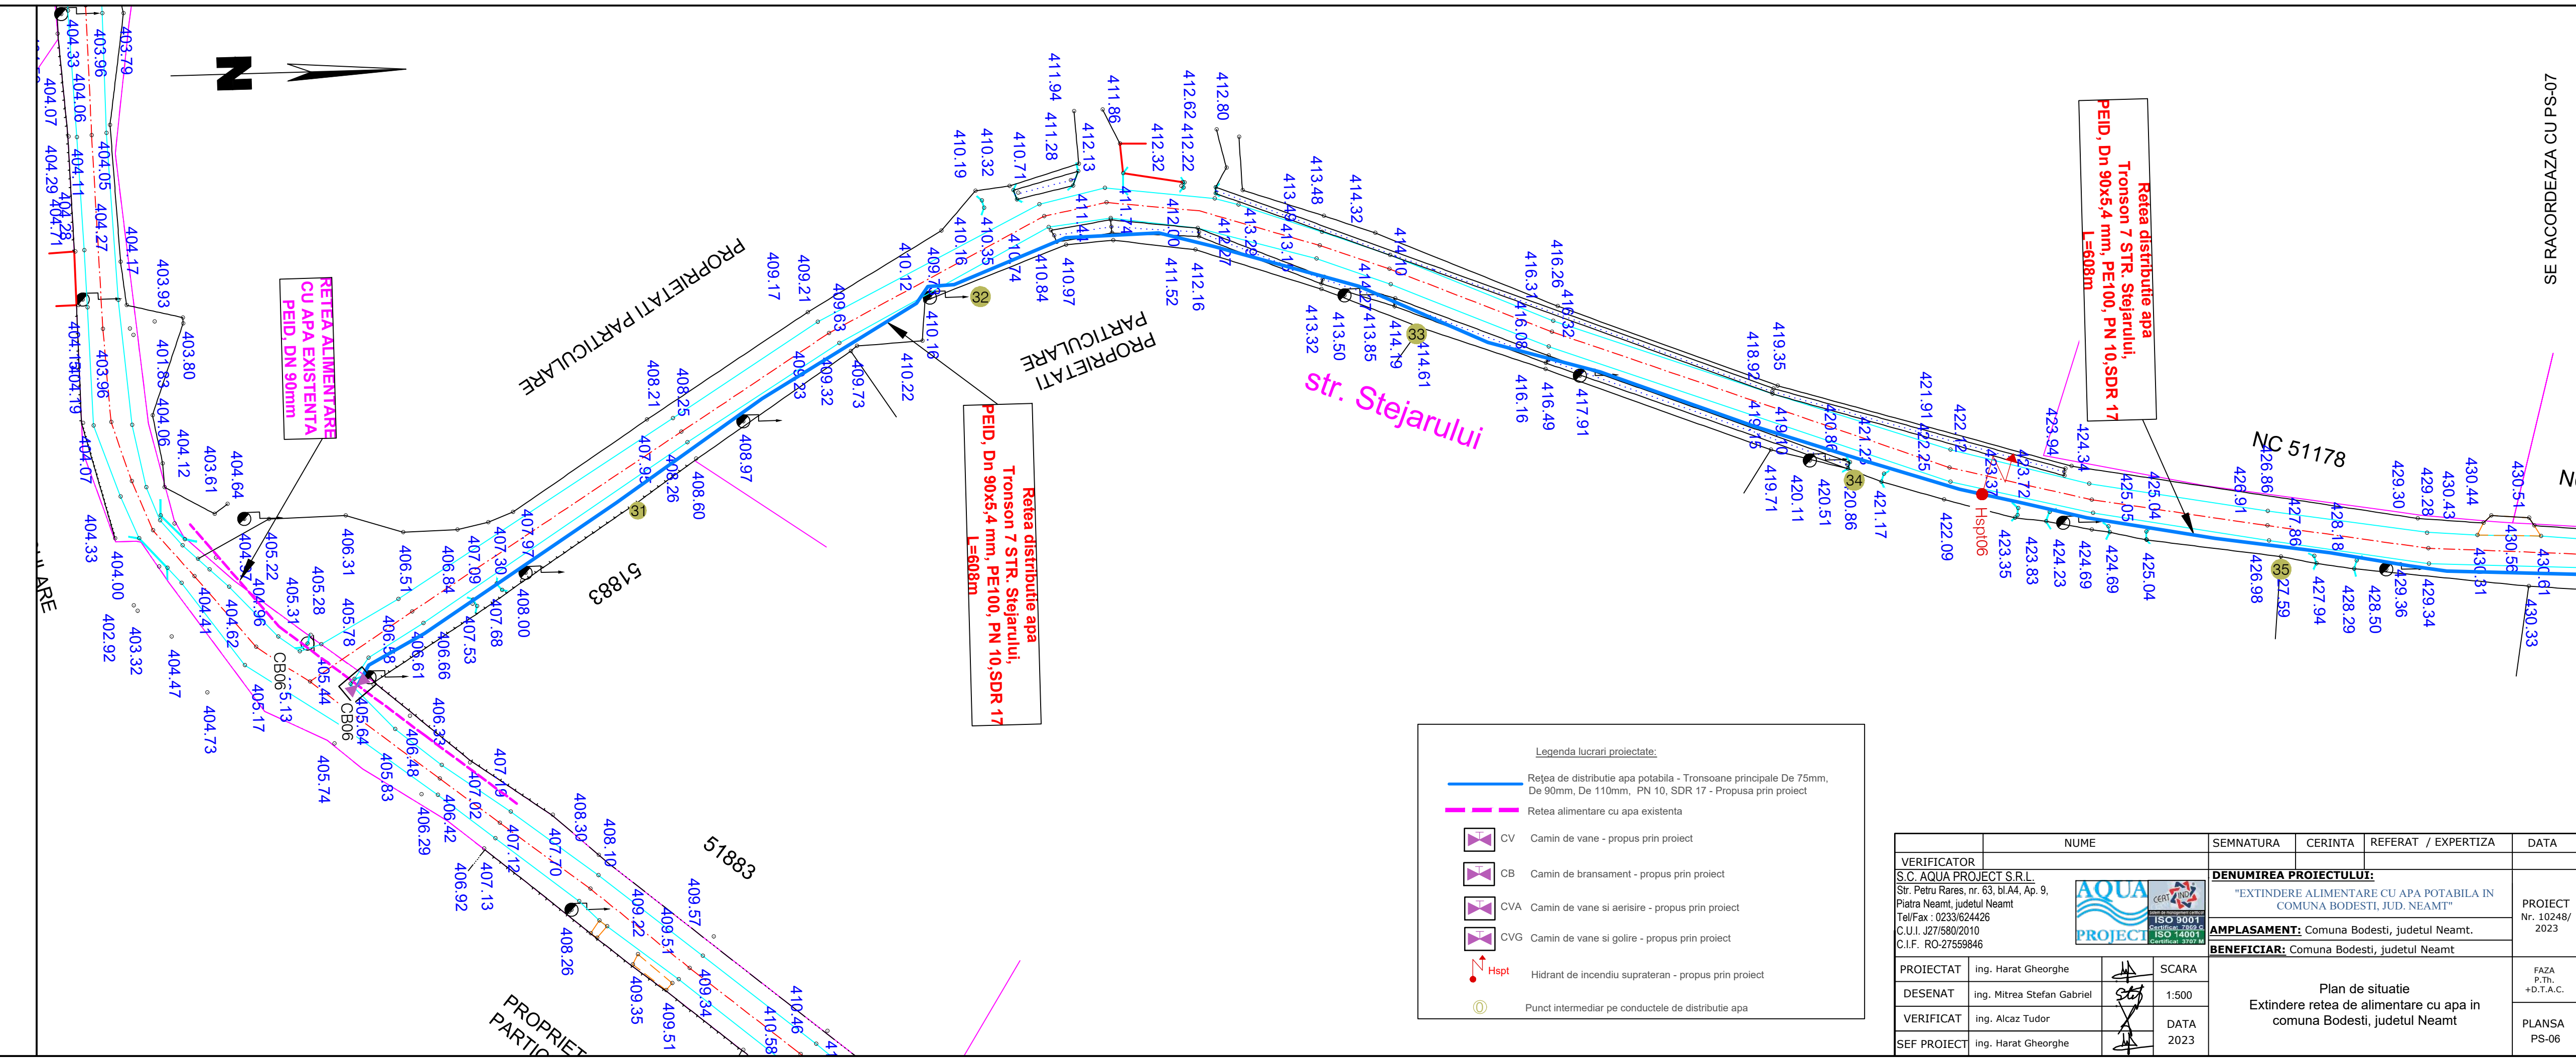


Legenda lucrari proiectate:

- Rețea de distribuție apă potabilă - Tronsoane principale De 75mm, De 90mm, De 110mm, PN 10, SDR 17 - Propusa prin proiect
- - - Rețea alimentare cu apă existentă
- CV Camin de vane - propus prin proiect
- CB Camin de bransament - propus prin proiect
- CVA Camin de vane si aerisire - propus prin proiect
- CVG Camin de vane si golire - propus prin proiect
- Hspt Hidrant de incendiu suprateran - propus prin proiect
- Punct intermediar pe conductele de distribuție apă

	NUME	SEMNATURA	CERINTA	REFERAT / EXPERTIZA	DATA
VERIFICATOR	S.C. AQUA PROJECT S.R.L. Str. Petru Rares, nr. 63, bl.A4, Ap. 9, Piatra Neamt, judetul Neamt Tel/Fax : 0233/624426 C.U.I. J27/580/2010 C.I.F. RO-27559846			DENUMIREA PROIECTULUI: "EXTINDERE ALIMENTARE CU APA POTABILA IN COMUNA BODESTI, JUD. NEAMT"	PROIECT Nr. 10248/ 2023
				AMPLASAMENT: Comuna Bodesti, judetul Neamt. BENEFICIAR: Comuna Bodesti, judetul Neamt	
PROIECTAT	ing. Harat Gheorghe		SCARA	Plan de situatie Extindere rețea de alimentare cu apă in comuna Bodesti, judetul Neamt	FAZA P.Th. +D.T.A.C.
DESENAT	ing. Mitrea Stefan Gabriel		1:500		
VERIFICAT	ing. Alcaz Tudor		DATA		
SEF PROIECT	ing. Harat Gheorghe		2023		PLANSĂ PS-06



SE RACORDEAZA CU PS-06

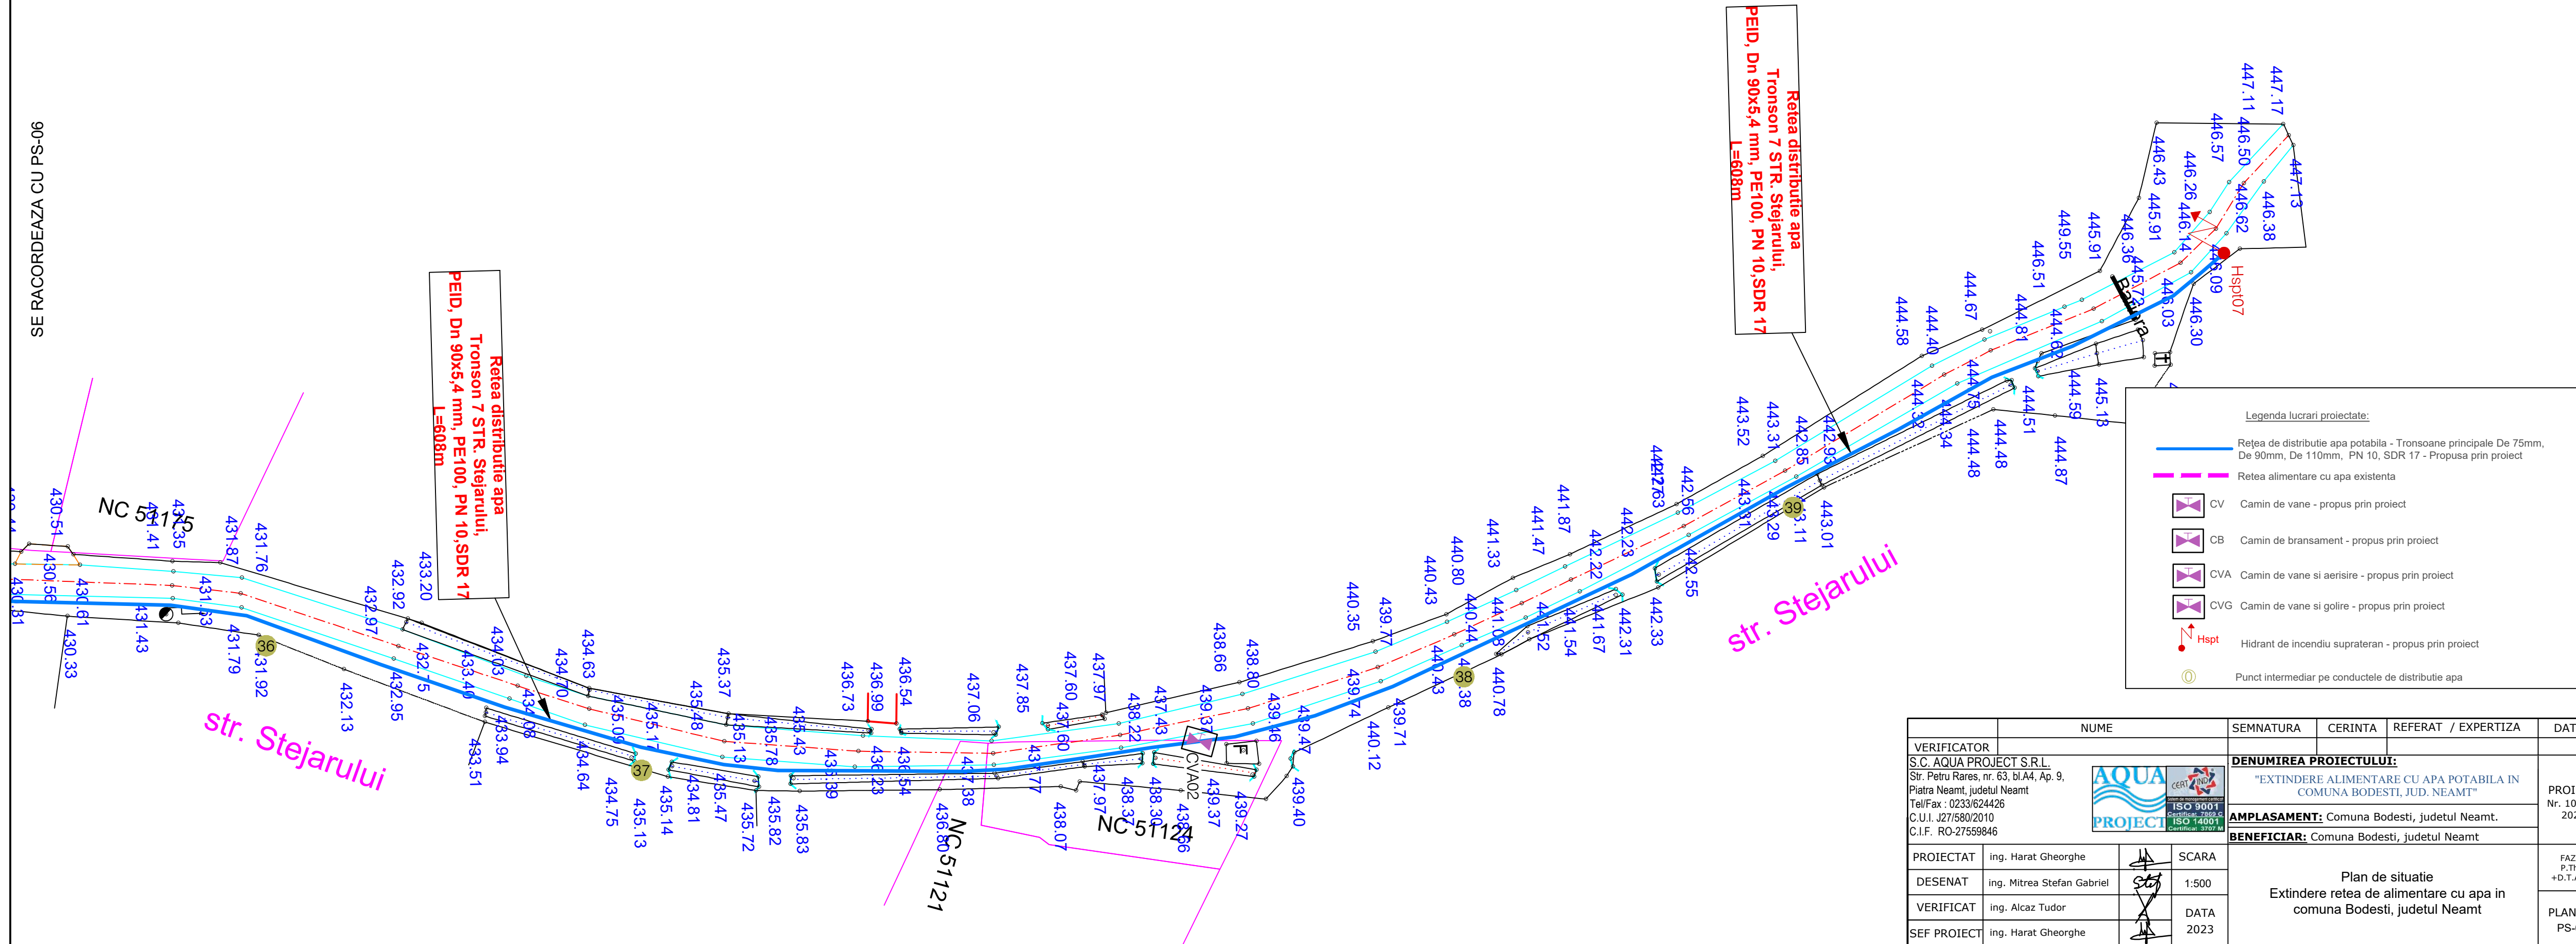

Legenda lucrari proiectate:

- Rețea de distribuție apă potabilă - Tronsoane principale De 75mm, De 90mm, De 110mm, PN 10, SDR 17 - Propusa prin proiect
- - - Rețea alimentare cu apă existentă
- CV Camin de vane - propus prin proiect
- CB Camin de bransament - propus prin proiect
- CVA Camin de vane și aerisire - propus prin proiect
- CVG Camin de vane și golire - propus prin proiect
- Hspt Hidrant de incendiu suprateran - propus prin proiect
- Punct intermediar pe conductele de distribuție apă

	NUME	SEMNATURA	CERINTA	REFERAT / EXPERTIZA	DATA
VERIFICATOR	S.C. AQUA PROJECT S.R.L. Str. Petru Rares, nr. 63, bl.A4, Ap. 9, Piatra Neamt, judetul Neamt Tel/Fax : 0233/624426 C.U.I. J27/580/2010 C.I.F. RO-27559846			DENUMIREA PROIECTULUI: "EXTINDERE ALIMENTARE CU APA POTABILA IN COMUNA BODESTI, JUD. NEAMT"	PROIECT Nr. 10248/ 2023
	 			AMPLASAMENT: Comuna Bodesti, judetul Neamt. BENEFICIAR: Comuna Bodesti, judetul Neamt	
PROIECTAT	ing. Harat Gheorghe		SCARA	Plan de situatie Extindere rețea de alimentare cu apă în comuna Bodesti, judetul Neamt	FAZA P.Th. +D.T.A.C.
DESENAT	ing. Mitrea Stefan Gabriel		1:500		
VERIFICAT	ing. Alcaz Tudor		DATA		
SEF PROIECT	ing. Harat Gheorghe		2023		PLANSA PS-07